


SIPARIO®


Controtelaio per pareti interne rifinite in cartongesso

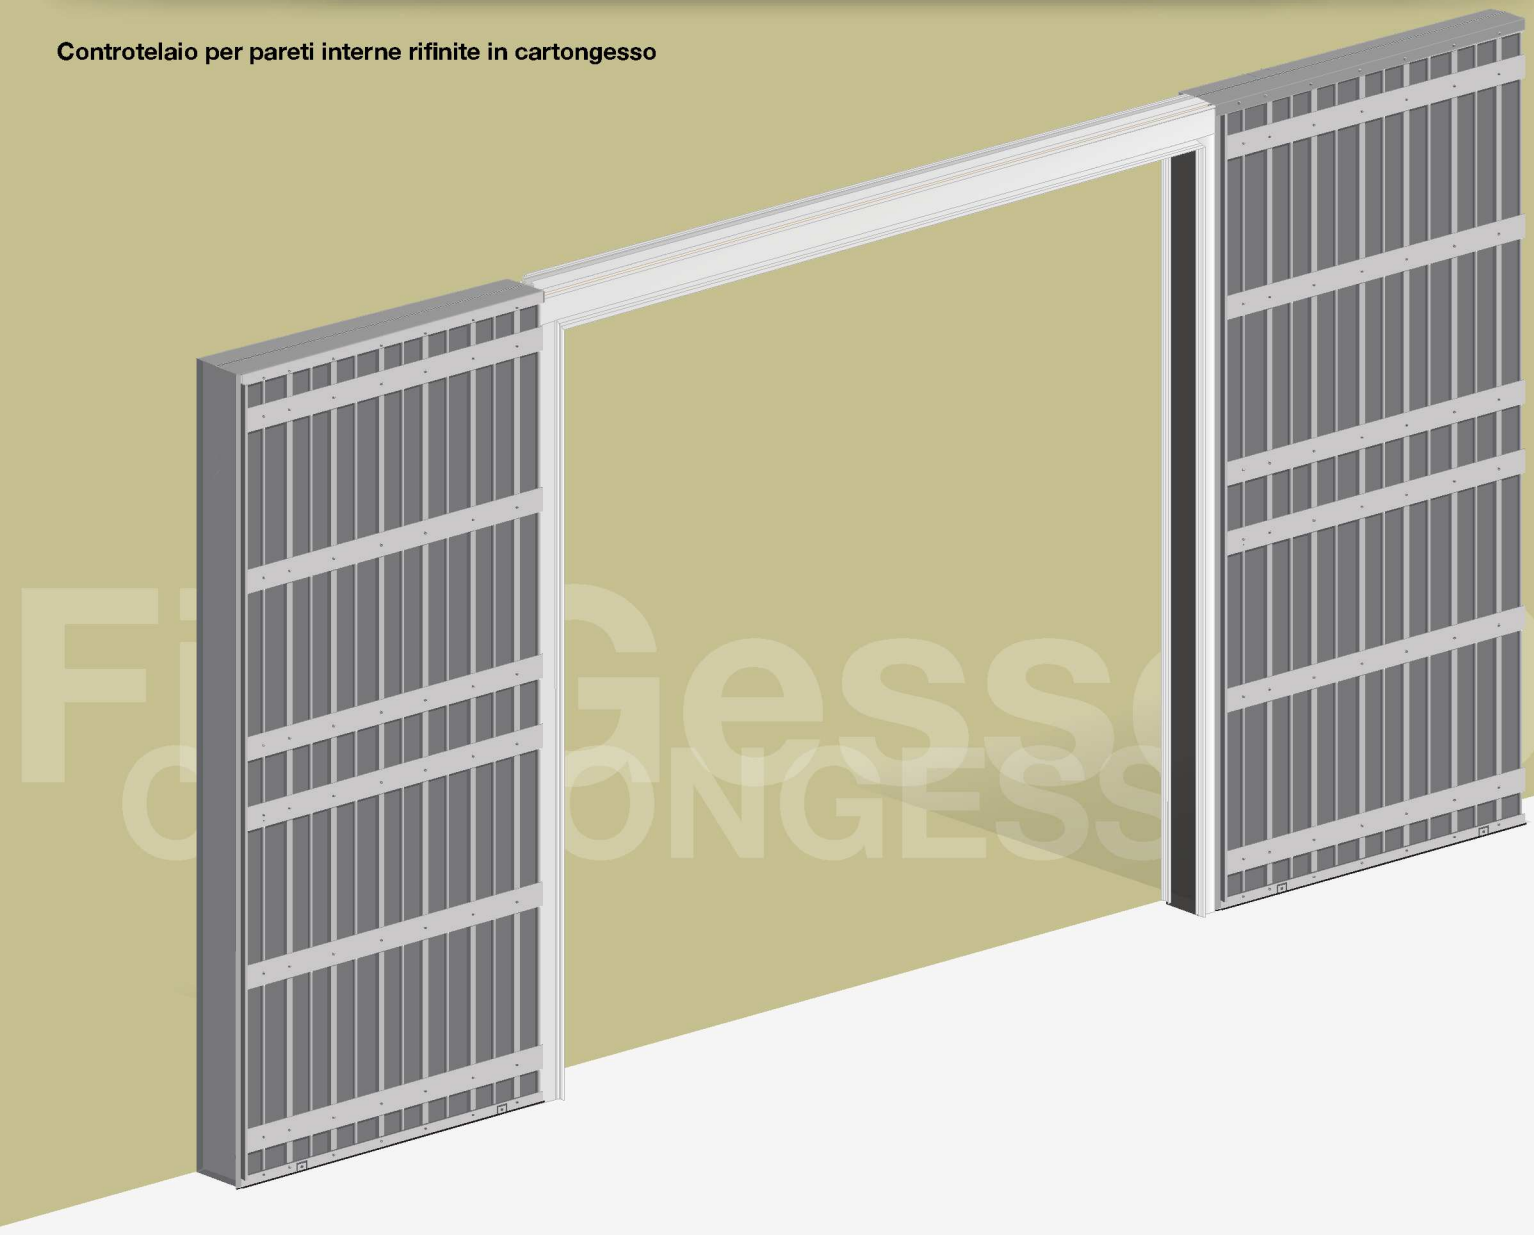

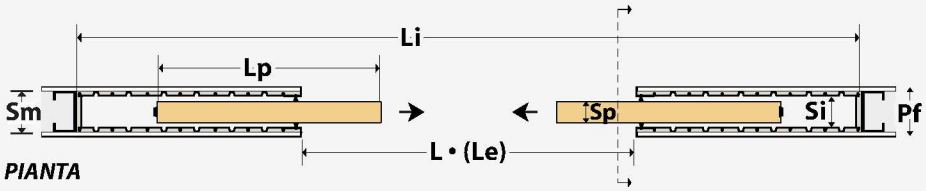

PIANTA

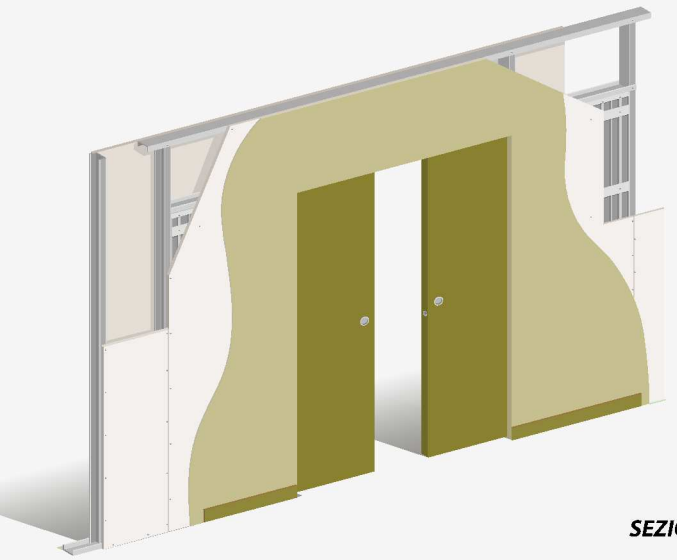

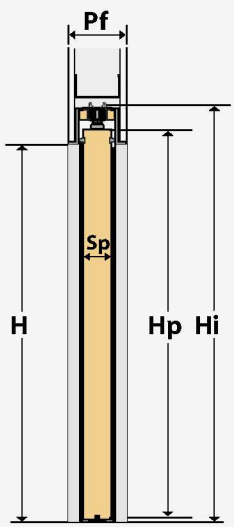

SEZIONE

FILOGESSO Doppio è un controtelaio che si nasconde completamente nella parete in cartongesso che lo contiene, liberando le due porte speculari dalle tradizionali finiture esterne. Si ottiene un'apertura di grandi dimensioni su una parete omogenea ed elegante capace di separare o unire ambienti adiacenti come sale da pranzo, soggiorno, uffici e ambienti commerciali.

Larghezza Passaggio **L**	Larghezza Passaggio Effettiva **Le***	Altezza Passaggio **H***	Ingombro in Larghezza **Li**	Ingombro in Altezza **Hi**	Parete Finita / Struttura Metallica / Sede Interna / Spess. max porta compreso bugne — Pf / Sm / Si / Sp	Pf / Sm / Si / Sp	Larghezza Pannello Porta **Lp** min÷max	Altezza Pannello Porta **Hp**	Portata Carrelli
600+600	1195	2000	2525	2081	100•75•50•40	125•100•65•55	615÷630	1998	kg. 80
		2020		2101	100•75•50•40	125•100•65•55		2018	
		2030		2111	100•75•50•40	125•100•65•55		2028	
		2100		2181	100•75•50•40	125•100•65•55		2098	
		2200		2281		125•100•65•55		2198	
		2300		2381		125•100•65•55		2298	
		2400		2481		125•100•65•55		2398	
		2500		2581		125•100•65•55		2498	
		2600		2681		125•100•65•55		2598	
		2700		2781		125•100•65•55		2698	
700+700	1395	2000	2901	2081	100•75•50•40	125•100•65•55	715÷730	1998	kg. 80
		2020		2101	100•75•50•40	125•100•65•55		2018	
		2030		2111	100•75•50•40	125•100•65•55		2028	
		2100		2181	100•75•50•40	125•100•65•55		2098	
		2200		2281		125•100•65•55		2198	
		2300		2381		125•100•65•55		2298	
		2400		2481		125•100•65•55		2398	
		2500		2581		125•100•65•55		2498	
		2600		2681		125•100•65•55		2598	
		2700		2781		125•100•65•55		2698	
800+800	1595	2000	3317	2081	100•75•50•40	125•100•65•55	815÷830	1998	kg. 80
		2020		2101	100•75•50•40	125•100•65•55		2018	
		2030		2111	100•75•50•40	125•100•65•55		2028	
		2100		2181	100•75•50•40	125•100•65•55		2098	
		2200		2281		125•100•65•55		2198	
		2300		2381		125•100•65•55		2298	
		2400		2481		125•100•65•55		2398	
		2500		2581		125•100•65•55		2498	
		2600		2681		125•100•65•55		2598	
		2700		2781		125•100•65•55		2698	
900+900	1795	2000	3709	2081	100•75•50•40	125•100•65•55	915÷930	1998	kg. 80
		2020		2101	100•75•50•40	125•100•65•55		2018	
		2030		2111	100•75•50•40	125•100•65•55		2028	
		2100		2181	100•75•50•40	125•100•65•55		2098	
		2200		2281		125•100•65•55		2198	
		2300		2381		125•100•65•55		2298	
		2400		2481		125•100•65•55		2398	
		2500		2581		125•100•65•55		2498	
		2600		2681		125•100•65•55		2598	
		2700		2781		125•100•65•55		2698	
1000+1000	1995	2000	4095	2081	100•75•50•40	125•100•65•55	1015÷1030	1998	kg. 80
		2020		2101	100•75•50•40	125•100•65•55		2018	
		2030		2111	100•75•50•40	125•100•65•55		2028	
		2100		2181	100•75•50•40	125•100•65•55		2098	
		2200		2281		125•100•65•55		2198	
		2300		2381		125•100•65•55		2298	
		2400		2481		125•100•65•55		2398	
		2500		2581		125•100•65•55		2498	
		2600		2681		125•100•65•55		2598	
		2700		2781		125•100•65•55		2698	
1100+1100	2195	2000	4515	2081		125•100•65•55	1115÷1130	1998	kg. 80
		2020		2101		125•100•65•55		2018	
		2030		2111		125•100•65•55		2028	
		2100		2181		125•100•65•55		2098	
		2200		2281		125•100•65•55		2198	
		2300		2381		125•100•65•55		2298	
		2400		2481		125•100•65•55		2398	
		2500		2581		125•100•65•55		2498	
		2600		2681		125•100•65•55		2598	
		2700		2781		125•100•65•55		2698	
1200+1200	2395	2000	4895	2081		125•100•65•55	1215÷1230	1998	kg. 80
		2020		2101		125•100•65•55		2018	
		2030		2111		125•100•65•55		2028	
		2100		2181		125•100•65•55		2098	
		2200		2281		125•100•65•55		2198	
		2300		2381		125•100•65•55		2298	
		2400		2481		125•100•65•55		2398	
		2500		2581		125•100•65•55		2498	
		2600		2681		125•100•65•55		2598	
		2700		2781		125•100•65•55		2698	

*** Nota: Prima della realizzazione della porta verificare sempre sul telaio installato la larghezza passaggio e l'altezza passaggio effettivi.**